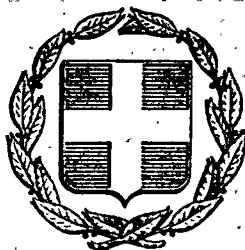



# ΕΦΗΜΕΡΙΣ ΤΗΣ ΚΥΒΕΡΝΗΣΕΩΣ
## ΤΗΣ ΕΛΛΗΝΙΚΗΣ ΔΗΜΟΚΡΑΤΙΑΣ

ΕΝ ΑΘΗΝΑΙΣ ΤΗ 7 ΑΠΡΙΛΙΟΥ 1979 | ΤΕΥΧΟΣ ΤΕΤΑΡΤΟΝ | ΑΡΙΘΜΟΣ ΦΥΛΛΟΥ 205


## ΠΕΡΙΕΧΟΜΕΝΑ


ΑΠΑΛΛΟΤΡΙΩΣΕΙΣ

ΑΠΟΦΑΣΕΙΣ

Περί κηρύξεως ως αναδασωτέας δασικής εκτάσεως στή θέση «Άνω Μαύρα Χώματα» περιοχής Κοινότητος Μανδρών, Ν. Κιλκίς .... 1

ΑΝΑΚΟΙΝΩΣΕΙΣ

Περί γνωστοποιήσεως γενομένης καταθέσεως του ποσού της αποζημιώσεως αναγκαστικώς απαλλοτριωθέντων ακινήτων της 42ας επαρχιακής οδού τμήμα εντός Κοινότητος Καβαλλαρίου, Ν. Ιωαννίνων .... 2

Περί ειδοποιήσεως της γενομένης παρακαταθέσεως αποζημιώσεως, από αναγκαστική απαλλοτρίωση κτημάτων για τη βελτίωση της χαράξεως της σιδ. γραμμής Θεσσαλονίκης — Αλεξανδρουπόλεως (χλμ. 342+045 — 343—282) .... 3

ΠΟΛΕΟΔΟΜΙΑ

ΑΠΟΦΑΣΕΙΣ

Περί χαρακτηρισμού ως κατοικημένης της περιοχής της υπ' αριθ. 2 επαρχιακής οδού Δράμας — Καλαμπακίου, Ν. Δράμας .... 4

Περί αναγνωρίσεως ιδιωτικής οδού στη Βέροια στο Ο.Τ. 169 ότι προϋπάρχει του έτους 1923 .... 5

ΑΝΑΚΟΙΝΩΣΕΙΣ

Περί ειδοποιήσεως της γενομένης καταθέσεως αποζημιώσεως ακινήτου απαλλοτριωθέντος λόγω ρυμοτομίας, προς εφαρμογήν του ρυμοτομικού σχεδίου Δήμου Αμαρουσίου Αττικής .... 6


## ΑΠΑΛΛΟΤΡΙΩΣΕΙΣ

### ΑΠΟΦΑΣΕΙΣ

Αριθ. Δ .251 (1)

Περί κηρύξεως ως αναδασωτέας δασικής εκτάσεως στη θέση «Άνω μαύρα χώματα» περιοχής Κοινότητας Μανδρών, Ν. Κιλκίς.

Ο ΝΟΜΑΡΧΗΣ ΚΙΛΚΙΣ

Έχοντας υπόψη:

1) Τις διατάξεις των άρθρων 24 και 117 του Συντάγματος της Ελλάδος.

2) Τις διατάξεις των άρθρων 188—205 του Ν.Δ. 86/1969 «περί Δασικού Κώδικος».

3) Τις 5684/499/έγκ. 47/11.2.71, 215696/1451/9.5.1977 και 217606/1610/13.6.77 διαταγές του Υπουργείου Γεωργίας, και

4) Την 479/6.2.79 αναφορά του Δασαρχείου Κιλκίς «περί κηρύξεως ως αναδασωτέας εκτάσεως στη δασική θέση «Άνω μαύρα Χώματα» περιφέρειας Κοινότητας Μανδρών, εμβαδού 252 στρεμμάτων, επειδή κάηκε στις 26 Αυγούστου 1978, αποφασίζουμε:

Κηρύσσουμε ως αναδασωτέα δασική έκταση εμβαδού διακοσίων πενήντα δύο (252) στρεμμάτων, η οποία βρίσκεται στη θέση «Άνω μαύρα χώματα» περιφέρειας Κοινότητας Μανδρών, επειδή κάηκε στις 26 Αυγούστου 1978.

Η ανωτέρω έκταση που φαίνεται στο συνημμένο τοπογραφικό διάγραμμα κλίμακας 1:4.000, και το οποίο αποτελεί αναπόσπαστο μέρος της παρούσης, περικλείεται εντός των με στοιχεία Α,Β,Γ,Δ,Ε,Ζ,Η,Θ,Ι,Κ,Λ,Μ,Ν,Ξ,Ο,Π,Ρ,Σ,Τ,Υ,Α, οριογραμμών και περικλείεται με τα κατωτέρω όρια:

Βόρεια: Με ανώνυμη χαράδρα και αγροτικές καλλιέργειες.

Ανατολικά: Με αγροτικό δρόμο Νέας Σάντας Μανδρών.

Δυτικά: Με αγροτική περιοχή (καλλιέργειες) Μανδρών.

Νότια: Με δασική έκταση που δεν κάηκε.

Η απόφαση αυτή να δημοσιευθεί στην Εφημερίδα της Κυβερνήσεως.

Κιλκίς, 7 Φεβρουαρίου 1979

Ο Νομάρχης
Γ. ΑΣΗΜΑΚΟΣ

Σχεδιάγραμμα εκτάσεως πού κάηκε στή θέση "Μαύρα Χώματα" περιοχής Μανδρών τό έτος 1978 καί κηρύσσεται αναδασωτέα

Στρέμ.: 250.

Κλίμακα 1:4000

Θεωρήθηκε
Κιλκίς, 3 Φεβρουαρίου 1979
Δασάρχης Κιλκίς
... Βάθος
... βαθμού

Θεωρήθηκε
Κιλκίς 7-2-1979
Ο Νομάρχης
Γ. ΑΣΗΜΑΚΟΣ

Χάρτης προσανατολισμού της εκτάσεως πού κάηκε.
Κλίμακα 1:200000

ΥΠΟΜΝΗΜΑ
Όρια νομών
» κοινοτήτων
Εθνικός δρόμος
Σιδηρ. γραμμή
Έκταση πού κάηκε

Κιλκίς 2-9-1979
Ο Συντάξας Δασολόγος
Θεόδωρος Θεοδωρούδης

## ΑΝΑΚΟΙΝΩΣΕΙΣ

Ἀριθ. 928 (2)

Περὶ γνωστοποιήσεως γενομένης καταθέσεως τοῦ ποσοῦ τῆς ἀποζημιώσεως ἀναγκαστικῶς ἀπαλλοτριωθέντων ἀκινήτων τῆς 42ας ἐπαρχ. ὁδοῦ τμῆμα ἐντὸς Κοινότητος Καβαλλαρίου Ν. Ἰωαννίνων.

Ο ΠΡΟΕΔΡΟΣ ΤΟΥ ΔΙΟΙΚΗΤΙΚΟΥ ΣΥΜΒΟΥΛΙΟΥ ΤΟΥ ΝΟΜΑΡΧΙΑΚΟΥ ΤΑΜΕΙΟΥ ΙΩΑΝΝΙΝΩΝ

Ἔχοντες ὑπ' ὄψει τὸ ἄρθρον 15 τοῦ Ν.Δ. 797/1971 «περὶ ἀναγκαστικῶν ἀπαλλοτριώσεων» φέρομεν εἰς γνῶσιν τῶν κάτωθι ἀναφερομένων, ἤτοι :

Α) Τῶν κεκτημένων ἢ ἀξιούντων δικαιώματα κυριότητος ἐπὶ τῶν ἀκινήτων τῶν ἀπαλλοτριωθέντων δυνάμει τῆς ὑπ' ἀριθμ. Τ.Υ. 2829/1975 ἀποφάσεως τοῦ Νομάρχου Ἰωαννίνων, περὶ ἀναγκαστικῆς ἀπαλλοτριώσεως ἀκινήτων πρὸς κατασκευὴν τῆς 42ας ἐπαρχ. ὁδοῦ τμῆμα ἐντὸς Κοινότητος «Καβαλλαρίου».

Β) Τῶν τυχὸν ἐπὶ τῶν ἀκινήτων τούτων ἐγγεγραμμένων ἐνυποθήκων ἢ κατασχόντων δανειστῶν, ὅτι, ἡ διὰ τῆς ὑπ' ἀριθμ. 617/23.6.1976 ἀποφάσεως τοῦ Προέδρου τῶν ἐν Ἰωαννίνοις Πρωτοδικῶν καθορισθεῖσα προσωρινῶς συνολικὴ ἀποζημίωσις τῶν ὡς ἄνω ἀκινήτων παρακατετέθη εἰς τὸ Ταμεῖον Παρακαταθηκῶν καὶ Δανείων, ἐκδοθέντος τοῦ ὑπ' ἀριθμ. 52132/28.2.1979 γραμματίου τοῦ Γραφείου Παρακαταθηκῶν Α' Δημοσίου Ταμείου Ἰωαννίνων, παρακαταθήκης συνολικοῦ ποσοῦ δραχμῶν 291.025.

Ἡ παροῦσα δημοσιευθήτω διὰ τῆς Ἐφημερίδος τῆς Κυβερνήσεως.

Ἐν Ἰωαννίνοις τῇ 21 Μαρτίου 1979

Ὁ Πρόεδρος
ΛΟΥΚΑΣ ΦΩΤΟΠΟΥΛΟΣ

Ἀριθ. 431772/Φ824-61-5/16 (3)

Περὶ εἰδοποιήσεως τῆς γενομένης παρακαταθέσεως ἀποζημιώσεως, ἀπὸ ἀναγκαστικὴ ἀπαλλοτρίωση κτημάτων γιὰ τὴ βελτίωση τῆς χαράξεως τῆς σιδ. γραμμῆς Θεσ/νίκης-Ἀλεξ/πόλεως (χλμ. 342 + 045 - 343-282).

Ο ΔΙΟΙΚΗΤΗΣ ΤΟΥ ΟΡΓΑΝΙΣΜΟΥ ΣΙΔΗΡΟΔΡΟΜΩΝ ΕΛΛΑΔΟΣ Α.Ε.

1. Σύμφωνα μὲ τὶς διατάξεις τῶν ἄρθρων 7 καὶ 8 τοῦ Ν.Δ. 797/71 «περὶ ἀναγκαστικῶν ἀπαλλοτριώσεων» πληροφοροῦμε ὅσους :

α) Ἔχουν δικαιώματα κυριότητας ἢ ἄλλα ἐμπράγματα στὰ ἀκίνητα τὰ ὁποῖα ἀπαλλοτριώθηκαν δυνάμει τῆςΣ. 6197/6160/26.1.1978 κοινῆς ἀποφάσεως τῶν Ὑπουργῶν Οἰκονομικῶν καὶ Συγκοινωνιῶν (ΦΕΚ 79/Τ.Δ'/1978) γιὰ τὴ βελτίωση τῆς χαραξεως τῆς σιδ. γραμμῆς Θεσ/νίκης-Ἀλεξ/πόλεως (χλμ. 342 + 045 - 343 + 282).

β) Ἔχουν ἐγγράψει ὑποθήκη ἢ ἔχουν ἐπιβάλει κατάσχεση ἢ μὲ ὁποιονδήποτε ἄλλο τρόπο διεκδικοῦν τὰ ἀκίνητα ποὺ ἀπαλλοτριώθηκαν, ὅτι ἡ ἀποζημίωση ποὺ καθόρισε τὸ Μονομελὲς Πρωτοδικεῖο Ροδόπης μὲ τὴν 111/1978 ἀπόφασή του γιὰ τὰ ἀκίνητα, ὅπως εἰκονίζονται στὸ 8801/19.8.74 κτηματολογικὸ διάγραμμα μὲ τὸν ἐπ' αὐτοῦ, κτηματολογικὸ πίνακα, ἔχει κατατεθεῖ στὸ Ταμεῖο Παρακαταθηκῶν καὶ Δανείων (Γραφεῖον Παρακαταθηκῶν Κομοτηνῆς) καὶ ἔχει ἐκδοθεῖ τὸ 13902/7.3.1979 γραμμάτιο συστάσεως παρακαταθήκης, γιὰ ποσὸ 464.970 δραχμῶν.

Ἡ ἀνωτέρω ἀποζημίωση θὰ ἀποδοθεῖ στοὺς δικαιούχους ποὺ θὰ ἀναγνωρισθοῦν σύμφωνα μὲ τὸν Νόμο.

Ἀθῆναι, 21 Μαρτίου 1979

Ὁ Διοικητής
Ι. ΛΑΜΠΡΟΣ

(Ἀριθ. τριπ. ΚΒ' Δημ. Ταμ. Ἀθ. 48049/79)

# ΠΟΛΕΟΔΟΜΙΑ

## ΑΠΟΦΑΣΕΙΣ

Ἀριθ. Τ.Υ. 2011 (4)

Περὶ χαρακτηρισμοῦ ὡς κατοικημένης τῆς περιοχῆς τῆς ὑπ' ἀριθ. 2 ἐπαρχ. ὁδοῦ Δράμας — Καλαμπακίου Νομοῦ Δράμας.

Ο ΝΟΜΑΡΧΗΣ ΔΡΑΜΑΣ

Ἔχοντας ὑπόψη :

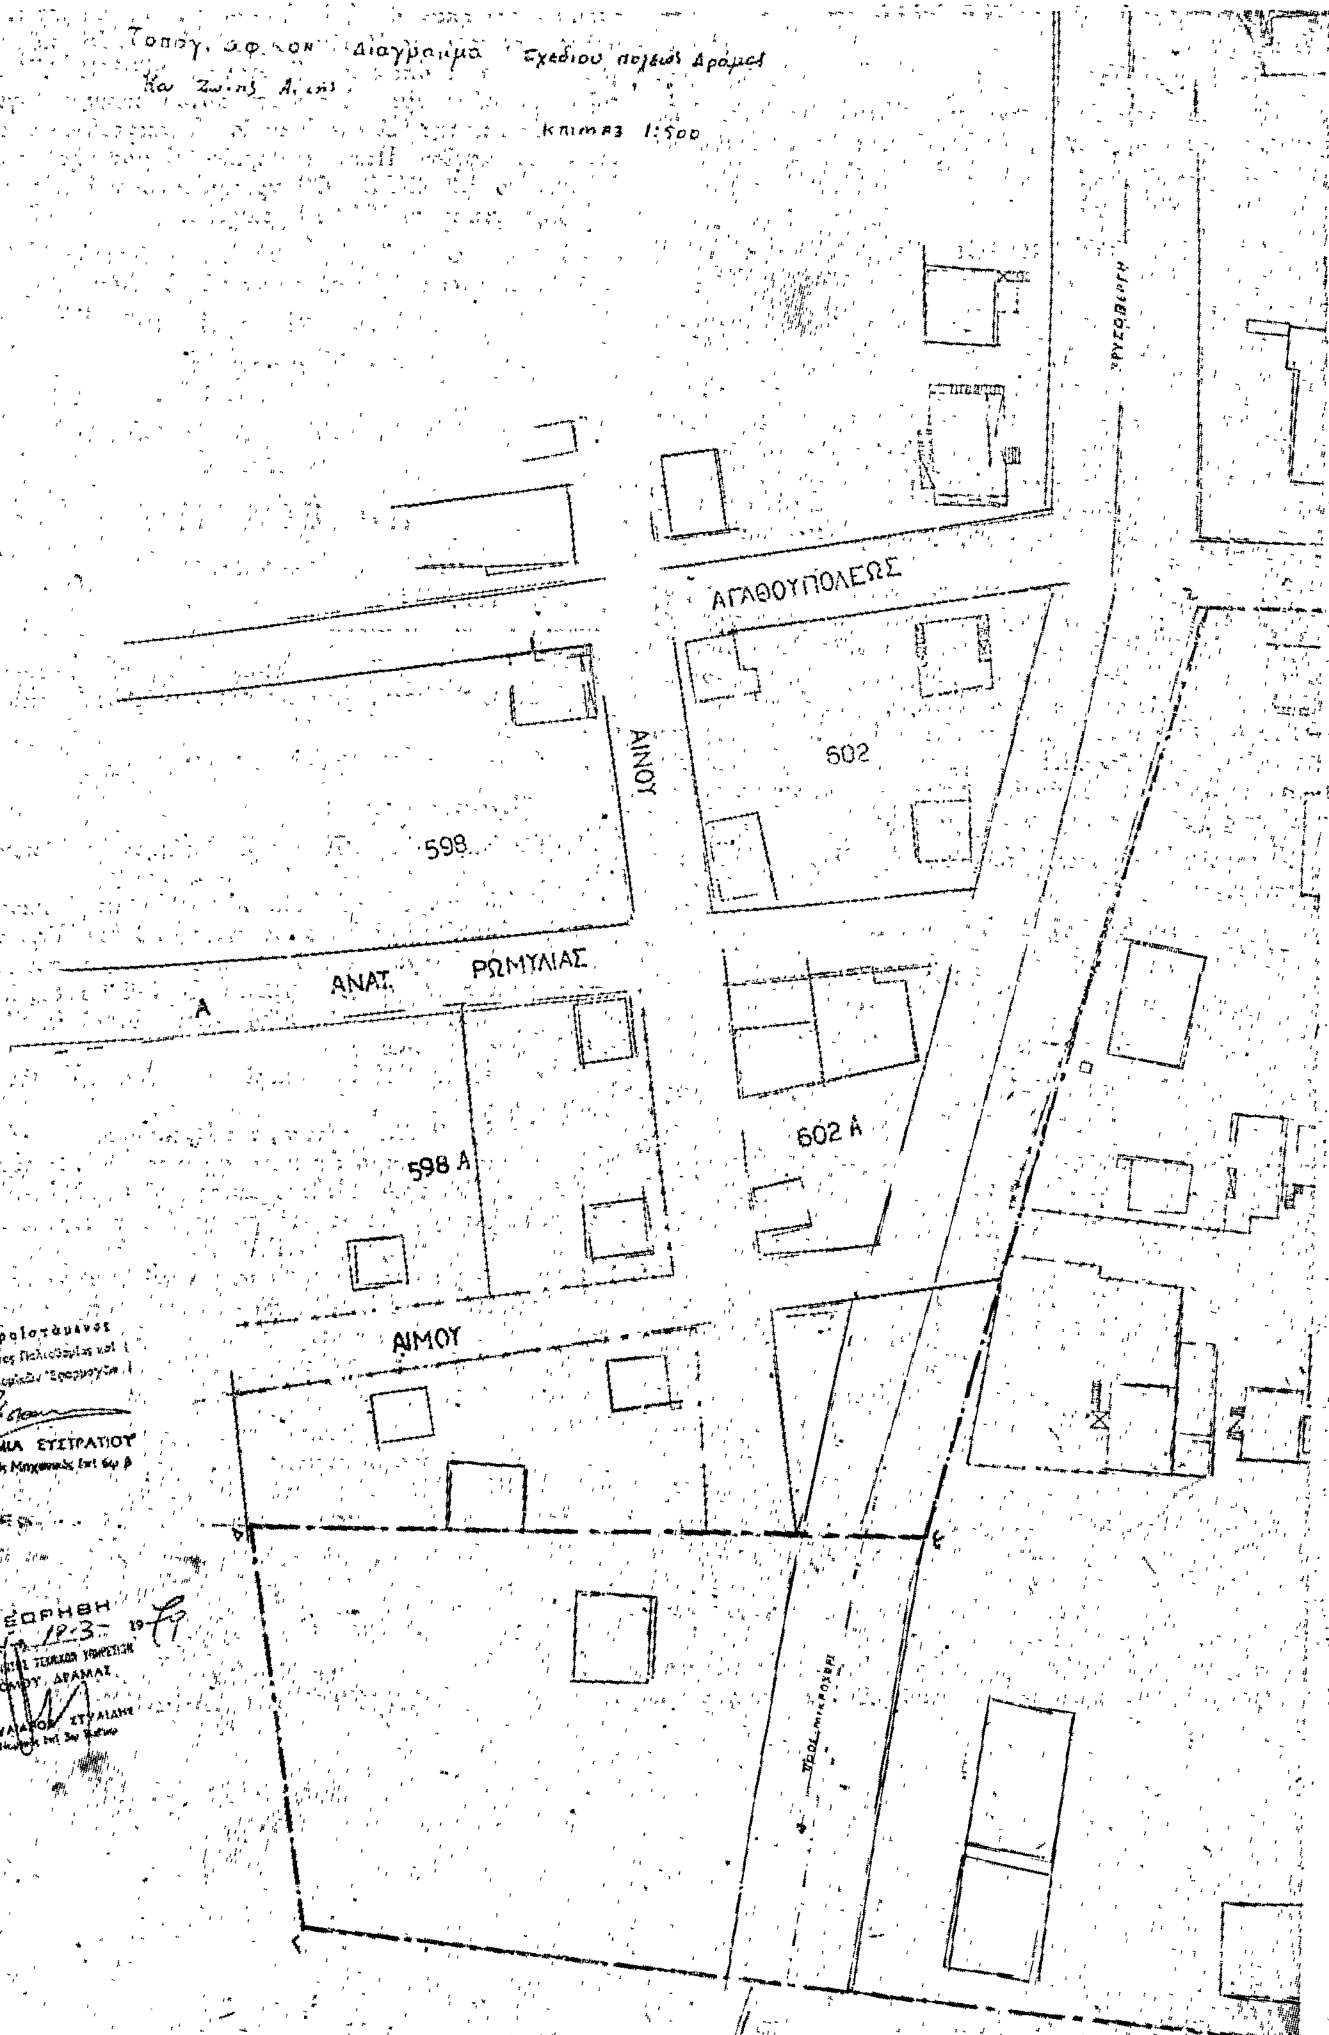
1. Τὸ Ν.Δ. 532/1970 «περὶ Διοικητικῆς Ἀποκεντρώσεως».
2. Τὶς διατάξεις τοῦ Β.Δ. 712/1970 «περὶ καθορισμοῦ τῶν ἁρμοδιοτήτων ποὺ διατηροῦνται ἀπὸ τὸν Ὑπουργὸ καὶ τὶς Περ/κὲς Ἀρχὲς διανομαρχιακοῦ ἐπιπέδου τοῦ Υ.Δ.Ε., ὅπως συμπληρώθηκε μὲ τὰ Β.Δ. 677/71 καὶ 198/72.
3. Τὸ Β.Δ. 301/19-29/5/64 «περὶ ἀσφαλείας Ὑπεραστικῆς Συγκοινωνίας».
4. Τὸ Π.Δ. 910/77 «περὶ Ὀργανισμοῦ Ὑπ. Δημ. Ἔργων».
5. Τὴν ἀπὸ 26.2.79 αἴτηση τῆς Παπαδοπούλου Δέσποινας γιὰ τὸν χαρακτηρισμὸ ὡς κατοικημένης τῆς περιοχῆς ἑκατέρωθεν τῆς ὑπ' ἀριθ. 2 Ἐπαρχιακῆς ὁδοῦ (Δράμας - Καλαμπακίου), ὅπως φαίνεται στὸ συνημμένο τοπογραφικὸ διάγραμμα μὲ τὰ στοιχεῖα ΑΒΓΔΕΖΗΑ.
6. Τὴ γνωμοδότηση τοῦ Νομαρχιακοῦ Συμβουλίου Δημοσίων Ἔργων, ὅπως ἐκφράζεται στὸ ἀριθ. 8 πρακτικὸ αὐτοῦ τῆς 6.3.79 καὶ μὲ τὴν ὁποία γνωμοδοτεῖ ὑπὲρ τοῦ μὴ χαρακτηρισμοῦ τῆς ἀνωτέρω περιοχῆς ὡς κατοικημένης, ἀποφασίζουμε :

Ἐγκρίνουμε τὸ χαρακτηρισμὸ τῆς ἀνωτέρω περιοχῆς ὅπως φαίνεται στὸ συνημμένο τοπ. διάγραμμα μὲ τὰ στοιχεῖα ΑΒΓΔΕΖΗΑ ὡς κατοικημένης μὲ τὴν προϋπόθεση τηρήσεως τῶν περιορισμῶν τοῦ Β.Δ. 301/19-29/64.

Ἡ ἀπόφαση αὐτὴ μὲ τὸ διάγραμμα ποὺ τὴ συνοδεύει νὰ δημοσιευθεῖ στὴν Ἐφημερίδα τῆς Κυβερνήσεως.

Δράμα, 19 Μαρτίου 1979

Ὁ Νομάρχης
ΑΝΑΣΤ. ΝΙΚΟΛΑΪΔΗΣ


Κλίμαξ 1:500
ΑΓΑΘΟΥΠΟΛΕΩΣ
ΑΙΝΟΥ
602
598
ΑΝΑΤ. ΡΩΜΥΛΙΑΣ
602 Α
598 Α
ΑΙΜΟΥ

ΛΑΚΩΝΙΑΣ

ὅριον περιοχῆς ἥτις αἰτεῖται νὰ χαρακτηρισθῇ ὡς κατοικημένη (ΑΒΓΔΕΖΗ

'Αριθ. Τ.Υ. 2887 (5)

Περὶ ἀναγνωρίσεως ἰδιωτικῆς ὁδοῦ στὴ Βέροια στὸ Ο.Τ. 169 ὅτι προϋπάρχει τοῦ ἔτους 1923.

Ο ΝΟΜΑΡΧΗΣ ΗΜΑΘΙΑΣ

"Εχοντας ὑπόψη :

1. Τὶς διατάξεις τῆς παγρ. 4 τοῦ ἄρθρ. 20 τοῦ ἀπὸ 17.7.1923 Ν. Δ/τος «περὶ σχεδίων πόλεων, κωμῶν καὶ συνοικισμῶν τοῦ Κράτους καὶ οἰκοδομῆς αὐτῶν».

2. Τὶς διατάξεις τοῦ Νόμου 3200/55 «περὶ διοικητικῆς ἀποκεντρώσεως».

3. Τὶς διατάξεις τοῦ Ν. Δ/τος 532/70 «περὶ συμπληρώσεως τῶν διατάξεων περὶ διοικητικῆς ἀποκεντρώσεως».

4. Τὶς διατάξεις τοῦ Ν. Δ/τος 712/70, ὅπως μεταγενέστερα ἔχουν τροποποιηθεῖ καὶ συμπληρωθεῖ μὲ τὰ Β.Δ/τα 677/71 καὶ 198/72 καὶ τὸ Ν.Δ. 241/73.

5. Τὴν ἐγκύκλιο 34/77 (ἀρ. πρωτ. Ε. 20014/16.6.77) τοῦ 'Υφυπουργοῦ Δημοσίων "Εργων σχετικὰ μὲ ἰδιωτικὲς ὁδοὺς ποὺ προϋπάρχουν τοῦ 1923.

6. Τὴν ἀπὸ 6.11.78 αἴτηση τῆς Αἰκατερίνης συζ. Δημ. Σπυροπούλου, μὲ τὴν ὁποία ἡ ἐνδιαφερομένη ζήτησε τὴν ἀναγνώριση ἰδιωτικῆς ὁδοῦ στὸ Ο.Τ. 169 πόλεως Βεροίας καὶ μεταξὺ τῶν ὁδῶν Βασ. Κων/νου καὶ Κύπρου, ὅτι προϋπάρχει τοῦ ἔτους 1923.

7. Τὸ 4871/7.11.1956 συμβόλαιο διανομῆς κοινῆς περιουσίας συμβολαιογράφου Βεροίας Θωμᾶ Γ. Καλλιμπάκα, στὸ ὁποῖο ἀναφέρεται ὡς ὅριο τῆς ἰδιοκτησίας τῆς ἐνδιαφερομένης ἡ ὑπόψη ὁδὸς καὶ ἀπὸ τὸ ὁποῖο προκύπτει ὅτι σχηματίστηκε τουλάχιστον ἀπὸ τὸ ἔτος 1918 δηλ. πρὶν ἀπὸ τὴν ἰσχὺ τοῦ ἀπὸ 17.7.1923 Ν. Δ/τος.

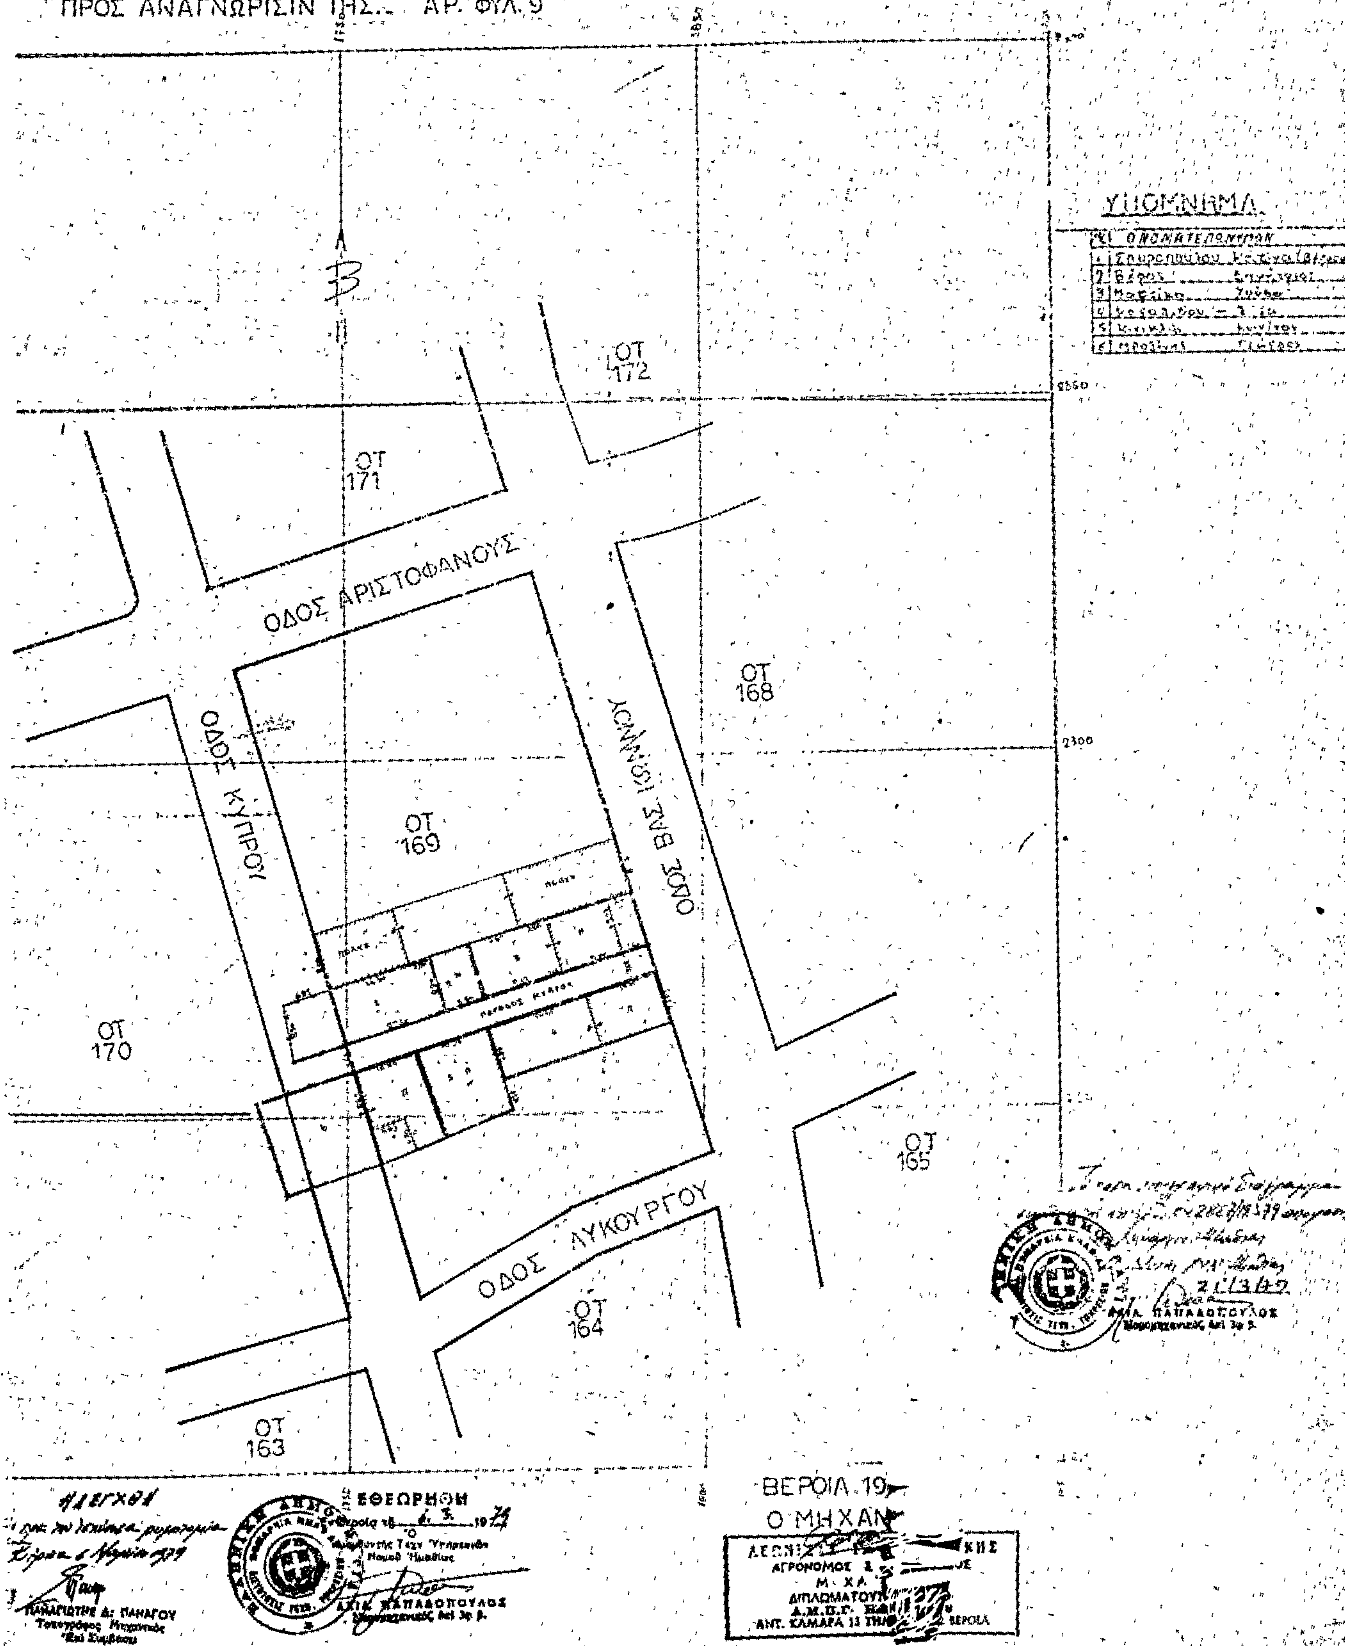
8. Τὴ σύμφωνη γνώμη τοῦ Νομαρχιακοῦ Συμβουλίου Δημ. "Εργων, ἡ ὁποία διατυπώθηκε στὸ 4/2/9.3.1979 πρακτικό του καὶ μὲ τὴν ὁποία τοῦτο γνωμοδοτεῖ ὁμόφωνα ὑπὲρ τῆς ἀναγνωρίσεως τῆς ἐν λόγω ὁδοῦ ὅτι προϋπάρχει τοῦ ἔτους 1923, ἀποφασίζουμε :

Χαρακτηρίζουμε τὴν ἰδιωτικὴ ὁδὸ στὸ Ο.Τ. 169 πόλεως Βεροίας καὶ μεταξὺ τῶν ὁδῶν Βασ. Κωνσταντίνου καὶ Κύπρου ποὺ σχηματίστηκε μὲ ἰδιωτικὴ πρωτοβουλία, ὅτι νομίμως προϋπάρχει τῆς ἰσχύος τοῦ ἀπὸ 17.7.1923 Ν.Δ/τος, ὅπως εἰδικότερα φαίνεται στὸ θεωρημένο ἀπὸ τὸ Δ/ντὴ Τεχνικῶν 'Υπηρεσιῶν Ν. 'Ημαθίας τοπογραφικὸ διάγραμμα ποὺ συνοδεύει τὴν ἀπόφαση αὐτή.

'Η ἀπόφαση αὐτὴ νὰ δημοσιευθεῖ στὴν 'Εφημερίδα τῆς Κυβερνήσεως.

Βέροια, 19 Μαρτίου 1979

'Ο Νομάρχης
ΓΕΩΡΓΙΟΣ ΓΙΑΝΝΟΠΟΥΛΟΣ


ΤΟΠΟΓΡΑΦΙΚΟΝ ΔΙΑΓΡΑΜΜΑ
ΑΚΙΝΗΤΩΝ ΚΕΙΜΕΝΩΝ ΕΙΣ ΒΕΡΟΙΑ ΚΑΙ ΕΠΙ ΤΗΣ
(ΙΔΙΩΤΙΚΗΣ) ΠΑΡΟΔΟΥ ΚΥΠΡΟΥ ΥΦΙΣΤΑΜΕΝΗΣ ΠΡΟ ΤΟΥ 1923
ΠΡΟΣ ΑΝΑΓΝΩΡΙΣΙΝ ΤΗΣ. ΑΡ. ΦΥΛ. 9
ΥΠΟΜΝΗΜΑ
ΟΝΟΜΑΤΕΠΩΝΥΜΟΝ
ΟΤ 172
ΟΤ 171
ΟΔΟΣ ΑΡΙΣΤΟΦΑΝΟΥΣ
ΟΤ 168
ΟΔΟΣ ΚΥΠΡΟΥ
ΟΔΟΣ ΒΑΣ. ΙΩΑΝΝΟΥ
ΟΤ 169
ΟΤ 170
ΟΤ 165
ΟΔΟΣ ΛΥΚΟΥΡΓΟΥ
ΟΤ 164
ΟΤ 163
2350
2300
ΕΘΕΩΡΗΘΗ
ΗΛΕΓΧΘΗ
ΠΑΝΑΓΙΩΤΗΣ Δ. ΠΑΝΑΓΟΥ
ΒΕΡΟΙΑ 19
Ο ΜΗΧΑΝ
ΑΓΡΟΝΟΜΟΣ
ΔΙΠΛΩΜΑΤΟΥΧΟΣ
Α.Μ.Π.Σ.
ΑΝΤ. ΚΑΜΑΡΑ 13
ΒΕΡΟΙΑ
ΑΛΚ. ΠΑΠΑΔΟΠΟΥΛΟΣ

## ΑΝΑΚΟΙΝΩΣΕΙΣ

(6)

Περὶ εἰδοποιήσεως τῆς γενομένης καταθέσεως ἀποζημιώσεως ἀκινήτου ἀπαλλοτριωθέντος λόγῳ ρυμοτομίας, πρὸς ἐφαρμογὴν τοῦ ρυμοτομικοῦ σχεδίου Δήμου Ἀμαρουσίου Ἀττικῆς.

Δυνάμει τοῦ ὑπ' ἀριθ. 534682/2.4.1979 γραμματίου τοῦ Ταμείου Παρακαταθηκῶν καὶ Δανείων, περὶ συστάσεως παρακαταθήκης, κατετέθη ὑπὸ τῶν Παναγιώτου Κων/νου Βεζυργιάννη καὶ Κλαίρας χήρας Κωνσταντίνου Βεζυργιάννη τὸ ποσὸν τῶν δραχμῶν ὀκτακοσίων ἑπτὰ χιλιάδων ὀκτακοσίων (807.800), ὡς προσωρινὴ ἀποζημίωσις ὑπὲρ τῶν δικαστικῶς ἀναγνωρισθησομένων δικαιούχων ἐδαφικῆς ἐκτάσεως, ἐκ μέτρων τετραγωνικῶν ἑκατὸν δέκα πέντε καὶ 40/oo (115,40 τ.μ.), κειμένης ἐν Ἀμαρουσίῳ καὶ ἐπὶ τῶν ἐγκεκριμμένων ὁδῶν Γεωργίου Κονδύλη καὶ Μιλτιάδου, προσκυρωθείσης ἀναγκαστικῶς εἰς τὸ ἐπὶ τῆς ὁδοῦ Κονδύλη ἀρ. 2 ἀκίνητον τῶν παρακαταθετῶν, δυνάμει τῆς ὑπ' ἀριθ. 29/76 πράξεως ἀναγκαστικῆς προσκυρώσεως τῆς Ὑπηρεσίας Πολεοδομίας Νομαρχίας Ἀνατολικῆς Ἀττικῆς καὶ τοῦ συνοδεύοντος ταύτην τοπογραφικοῦ διαγράμματος, κυρωθέντων διὰ τῆς ὑπ' ἀριθ. Υ.Π.20150/1657/1976 ἀποφάσεως τοῦ Ἀναπλ. Νομάρχου Ἀνατολικῆς Ἀττικῆς, τῆς προσωρινῆς τιμῆς μονάδος καθορισθείσης εἰς 7000 δρχ. κατὰ τετρ. μέτρον διὰ τῆς ὑπ' ἀριθ. 771/78 ἀποφάσεως τοῦ Μονομελοῦς Πρωτοδικείου Ἀθηνῶν,

Εἰκαζόμενοι δικαιοῦχοι τῆς ἀποζημιώσεως διὰ τῆς ὡς ἄνω πράξεως προσκυρώσεως τῆς Ὑπηρεσίας Πολεοδομίας φέρονται ὁ Δῆμος Ἀμαρουσίου καὶ ὁ Κων/νος Βλάσσης, κάτοικος Ἀμαρουσίου.

Ἐν Ἀθήναις τῇ 2 Ἀπριλίου 1979

Ὁ Πληρεξούσιος Δικηγόρος
ΠΑΝΑΓΙΩΤΗΣ ΒΕΖΥΡΓΙΑΝΝΗΣ

(Ἀριθ. Τρ. Γ' Ταμείου εἴσπρ. Ἀθ., 11289/3.4.1979)

ΑΠΟ ΤΟ ΕΘΝΙΚΟ ΤΥΠΟΓΡΑΦΕΙΟ